



# POHLEDY M 1:100

ROZVINUTÝ POHLED – STÁVAJÍCÍ STAV

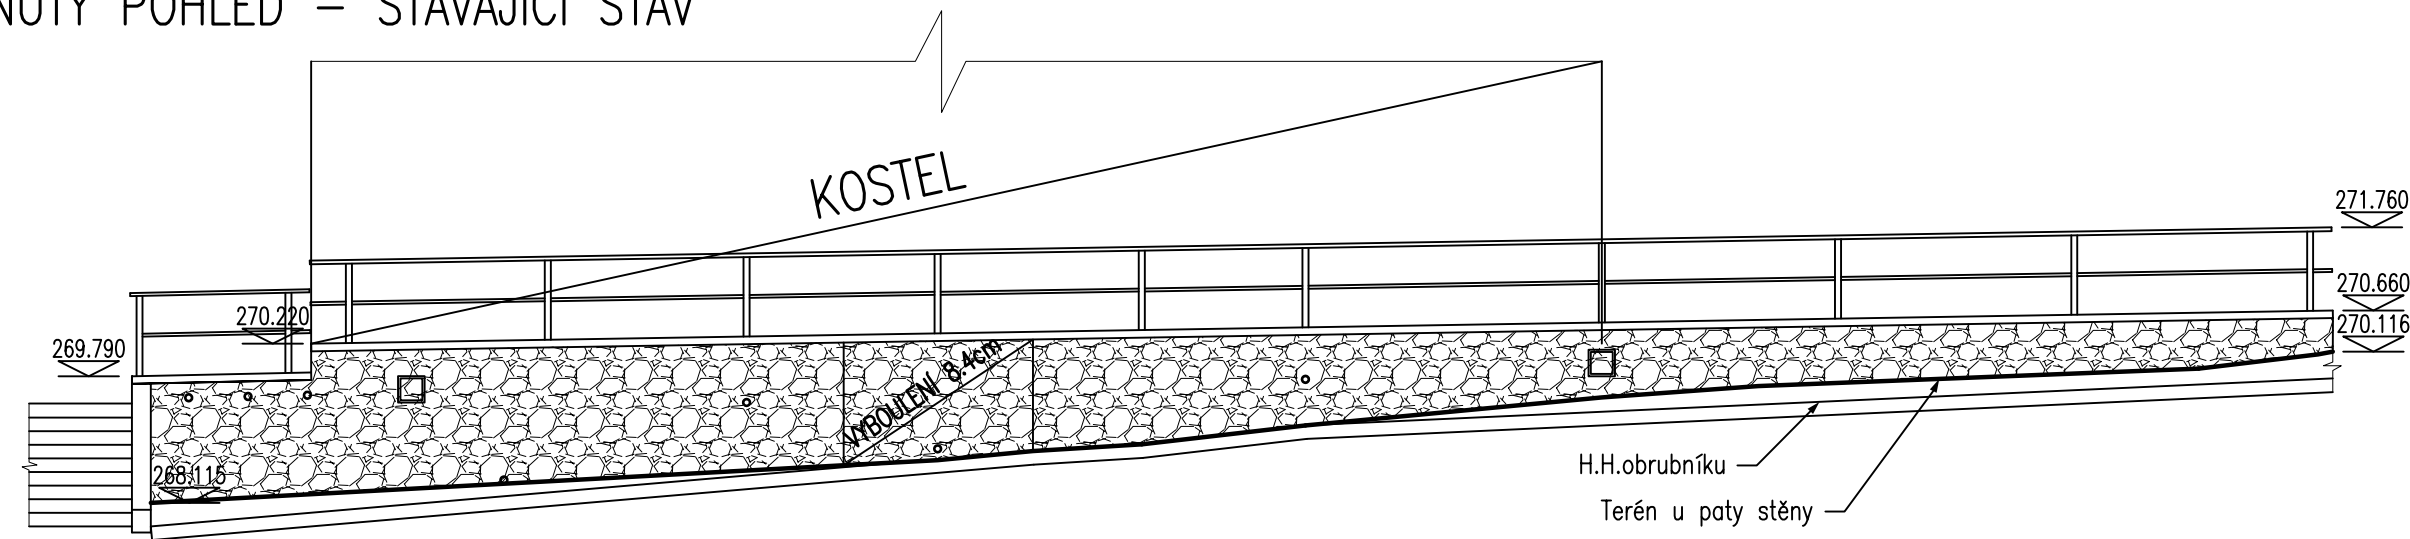


 

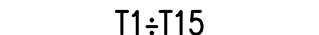
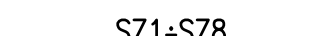


ROZVINUTÝ POHLED – NOVÝ STAV

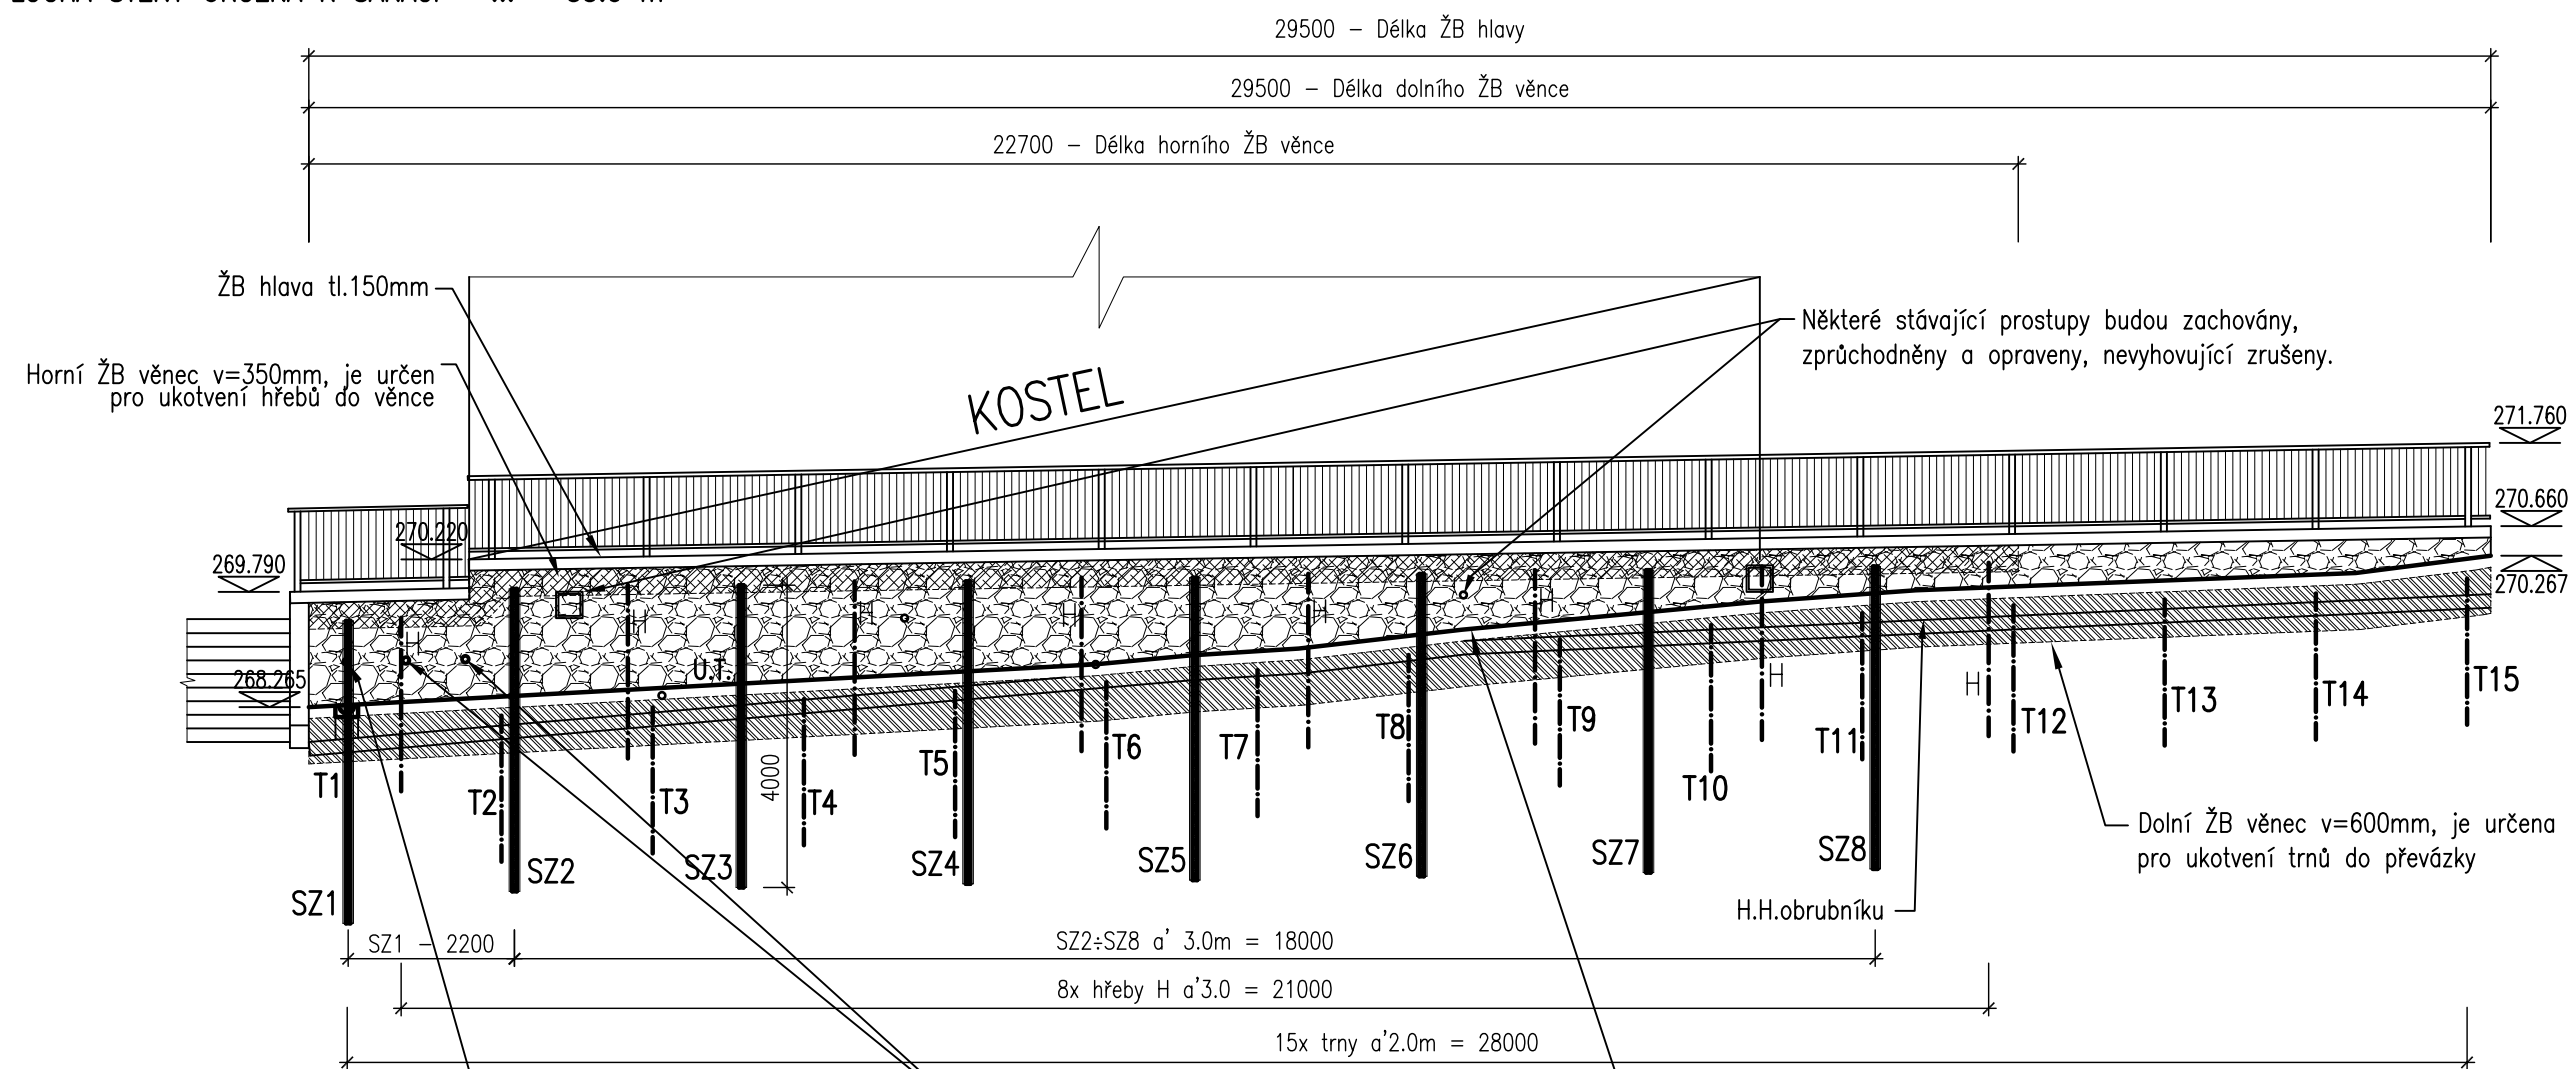PLOCHA STĚNY URČENÁ K SANACI ... 35.0 m<sup>2</sup>



## LEGENDA:

-  Opěrná stěna určená k sanaci
-  Horní ŽB věnec, C 25/30 XC2 XD2 XF2
-  Spodní ŽB věnec, C 25/30 XC2 XD2 XF2
-  ŽB hlava, C 25/30 XC2 XD2 XF2
-  Zemní hřeb a'3.0m
-  T1=T15 Trny a'2.0m
-  SZ1=SZ8 Svislé záporny a'3.0m

ZODP. PROJ. PROJEKTANT	Ing. M. Špička Ing. M. Špička	 <small>PROXIMA projekt, s.r.o. Hrubalova 4, 628 00, Brno IČ:26273231, DIČ:CZ26273231, Tel.: 604 349 357 web: www.proximaprojekt.cz</small>	
Objednatel - Obec Prusy - Boškovický, Moravské Prusy 240, 682 01, Vyškov, IČ: 00292222	STAVBA   MÍSTO STAVBY: Moravské Prusy		
<b>REKONSTRUKCE HAVÁRIE KAMENNÉ STĚNY PODĚL KOMUNIKACE III/04712 A KOSTELA - PROJEKTOVÁ DOKUMENTACE</b>		STUPEŇ	D.P.S.
		FORMÁT	6 A4
		DATUM	05/2011
		Č. AKCE	050-2011
POHLEDY		MĚŘÍTKO	1:100
		ČÍSLO PŘÍLOHY	F.1.2.6

Stávající prostup budou přesunut, bude napojen na vývod z odvodňovacího žlabu a drenáže, voda bude svedena korýtkem ke stávajícímu kanálu ve vozovce

Stávající prostupy budou přesunuty

Terén, navršený zeminy 150x200mm nad dolní ŽB věnec