


# SITUACE M 1:500

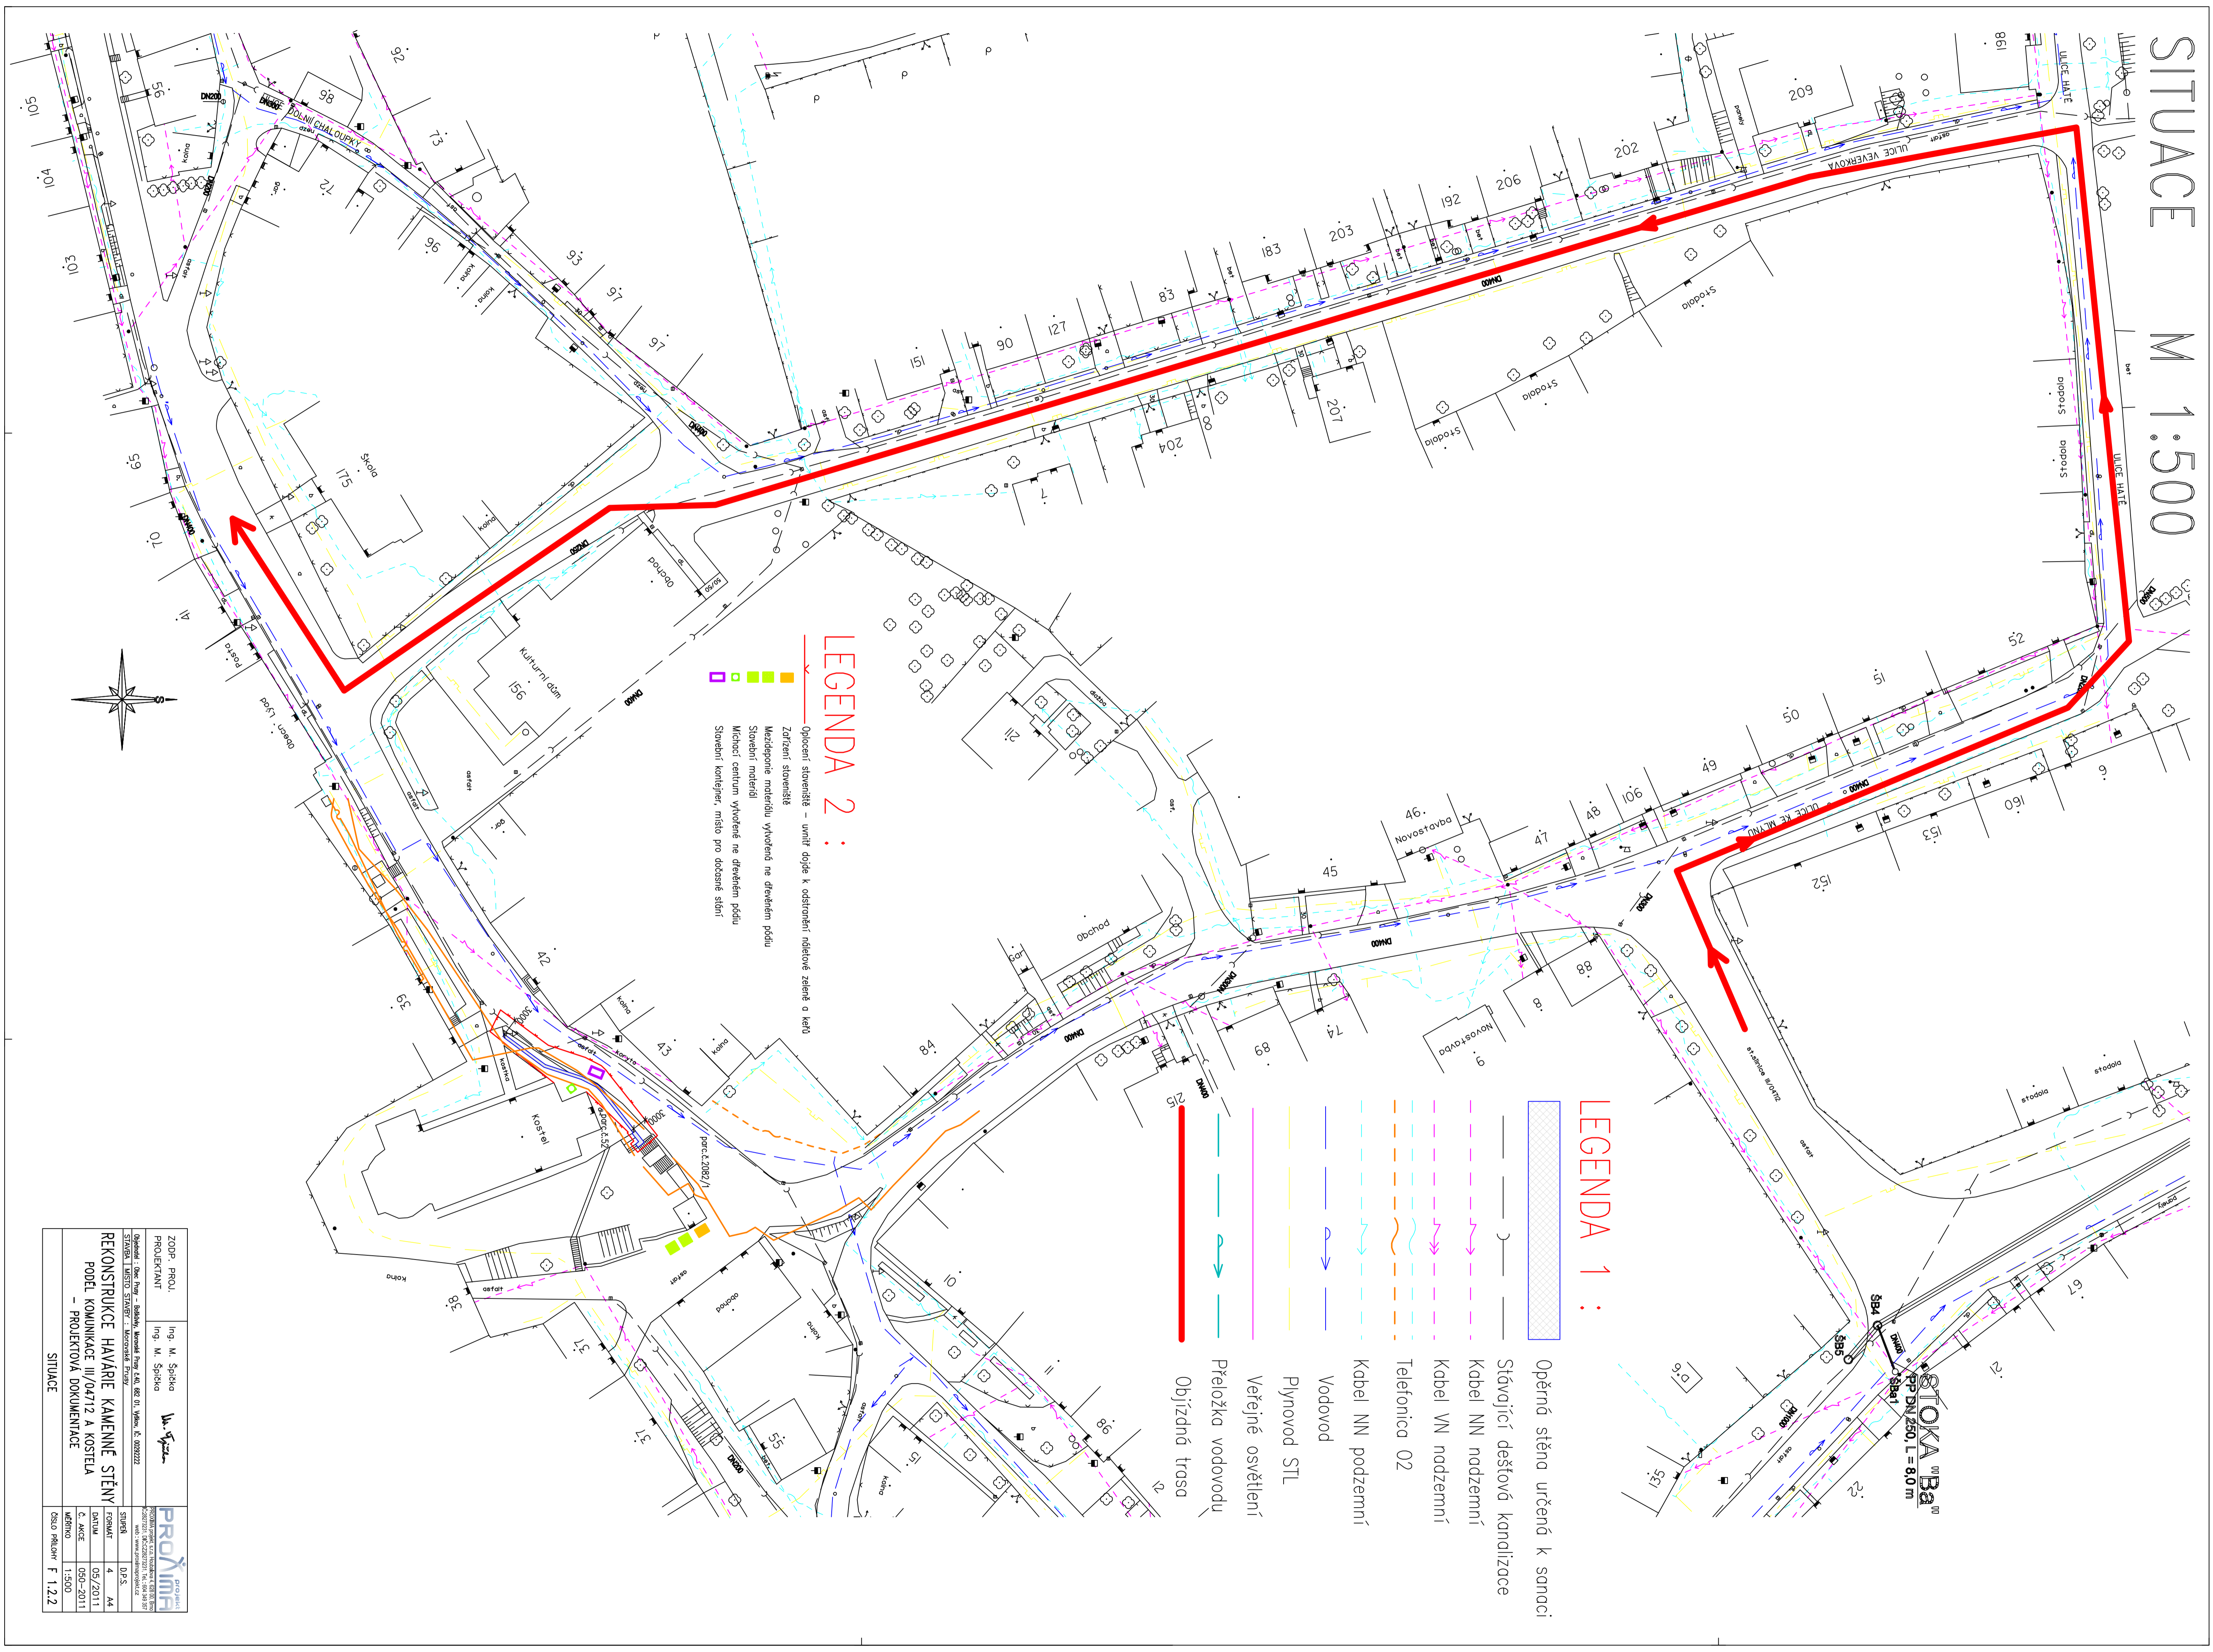


## LEGENDA 1 :

- Opěrná stěna určená k sanaci
- Stávající dešťová kanalizace
- Kabel NN nadzemní
- Kabel VN nadzemní
- Telefonica 02
- Kabel NN podzemní
- Vodovod
- Plynovod STL
- Veřejné osvětlení
- Přeložka vodovodu
- Objížděná trasa

## LEGENDA 2 :

- Oplocení staveniště - uvnitř dojde k odstrojení radkové zeleně a keru
- Zařízení staveniště
- Městské osvětlení vyhledáno na dřevěném pódiu
- Smečky na dřevěném pódiu
- Místní centrum vyhledáno na dřevěném pódiu
- Stavební kontejner, místo pro dočasné stání

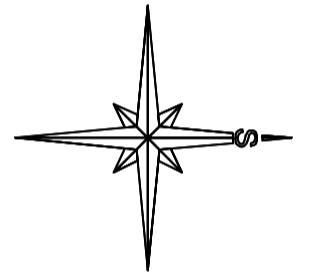

ZOOP - PROUL PROJEKTANT	Ing. M. Špišák Ing. M. Špišák		<b>PROJIM</b> PROJEKTOVÁ A INŽENÝRSKÁ FIRMÁ PROJEKTOVÁ A INŽENÝRSKÁ FIRMÁ PROJEKTOVÁ A INŽENÝRSKÁ FIRMÁ
Objekt: Tisk. stroj - Škoda, Model. Průh. 4.6. 88. St. Vých. 8. 002222	Stavba: MÍSTO STAVBY - Mikroelektronika	Stupeň: D.P.S.	PROJEKTOVÁ A INŽENÝRSKÁ FIRMÁ
<b>REKONSTRUKCE HAVARIE KAMENNÉ STĚNY</b>			
<b>PODEP. KOMUNIKACE III/04712 A KOSTELA</b>			
<b>PROJEKTOVÁ DOKUMENTACE</b>			
SITUACE			Číslo přílohy: F 1.2.2
FORMÁT: A4	DATA: 05/2011	Č. AKCE: 050-2011	MĚŘITVO: 1:500