


PŮDORYS M 1:100

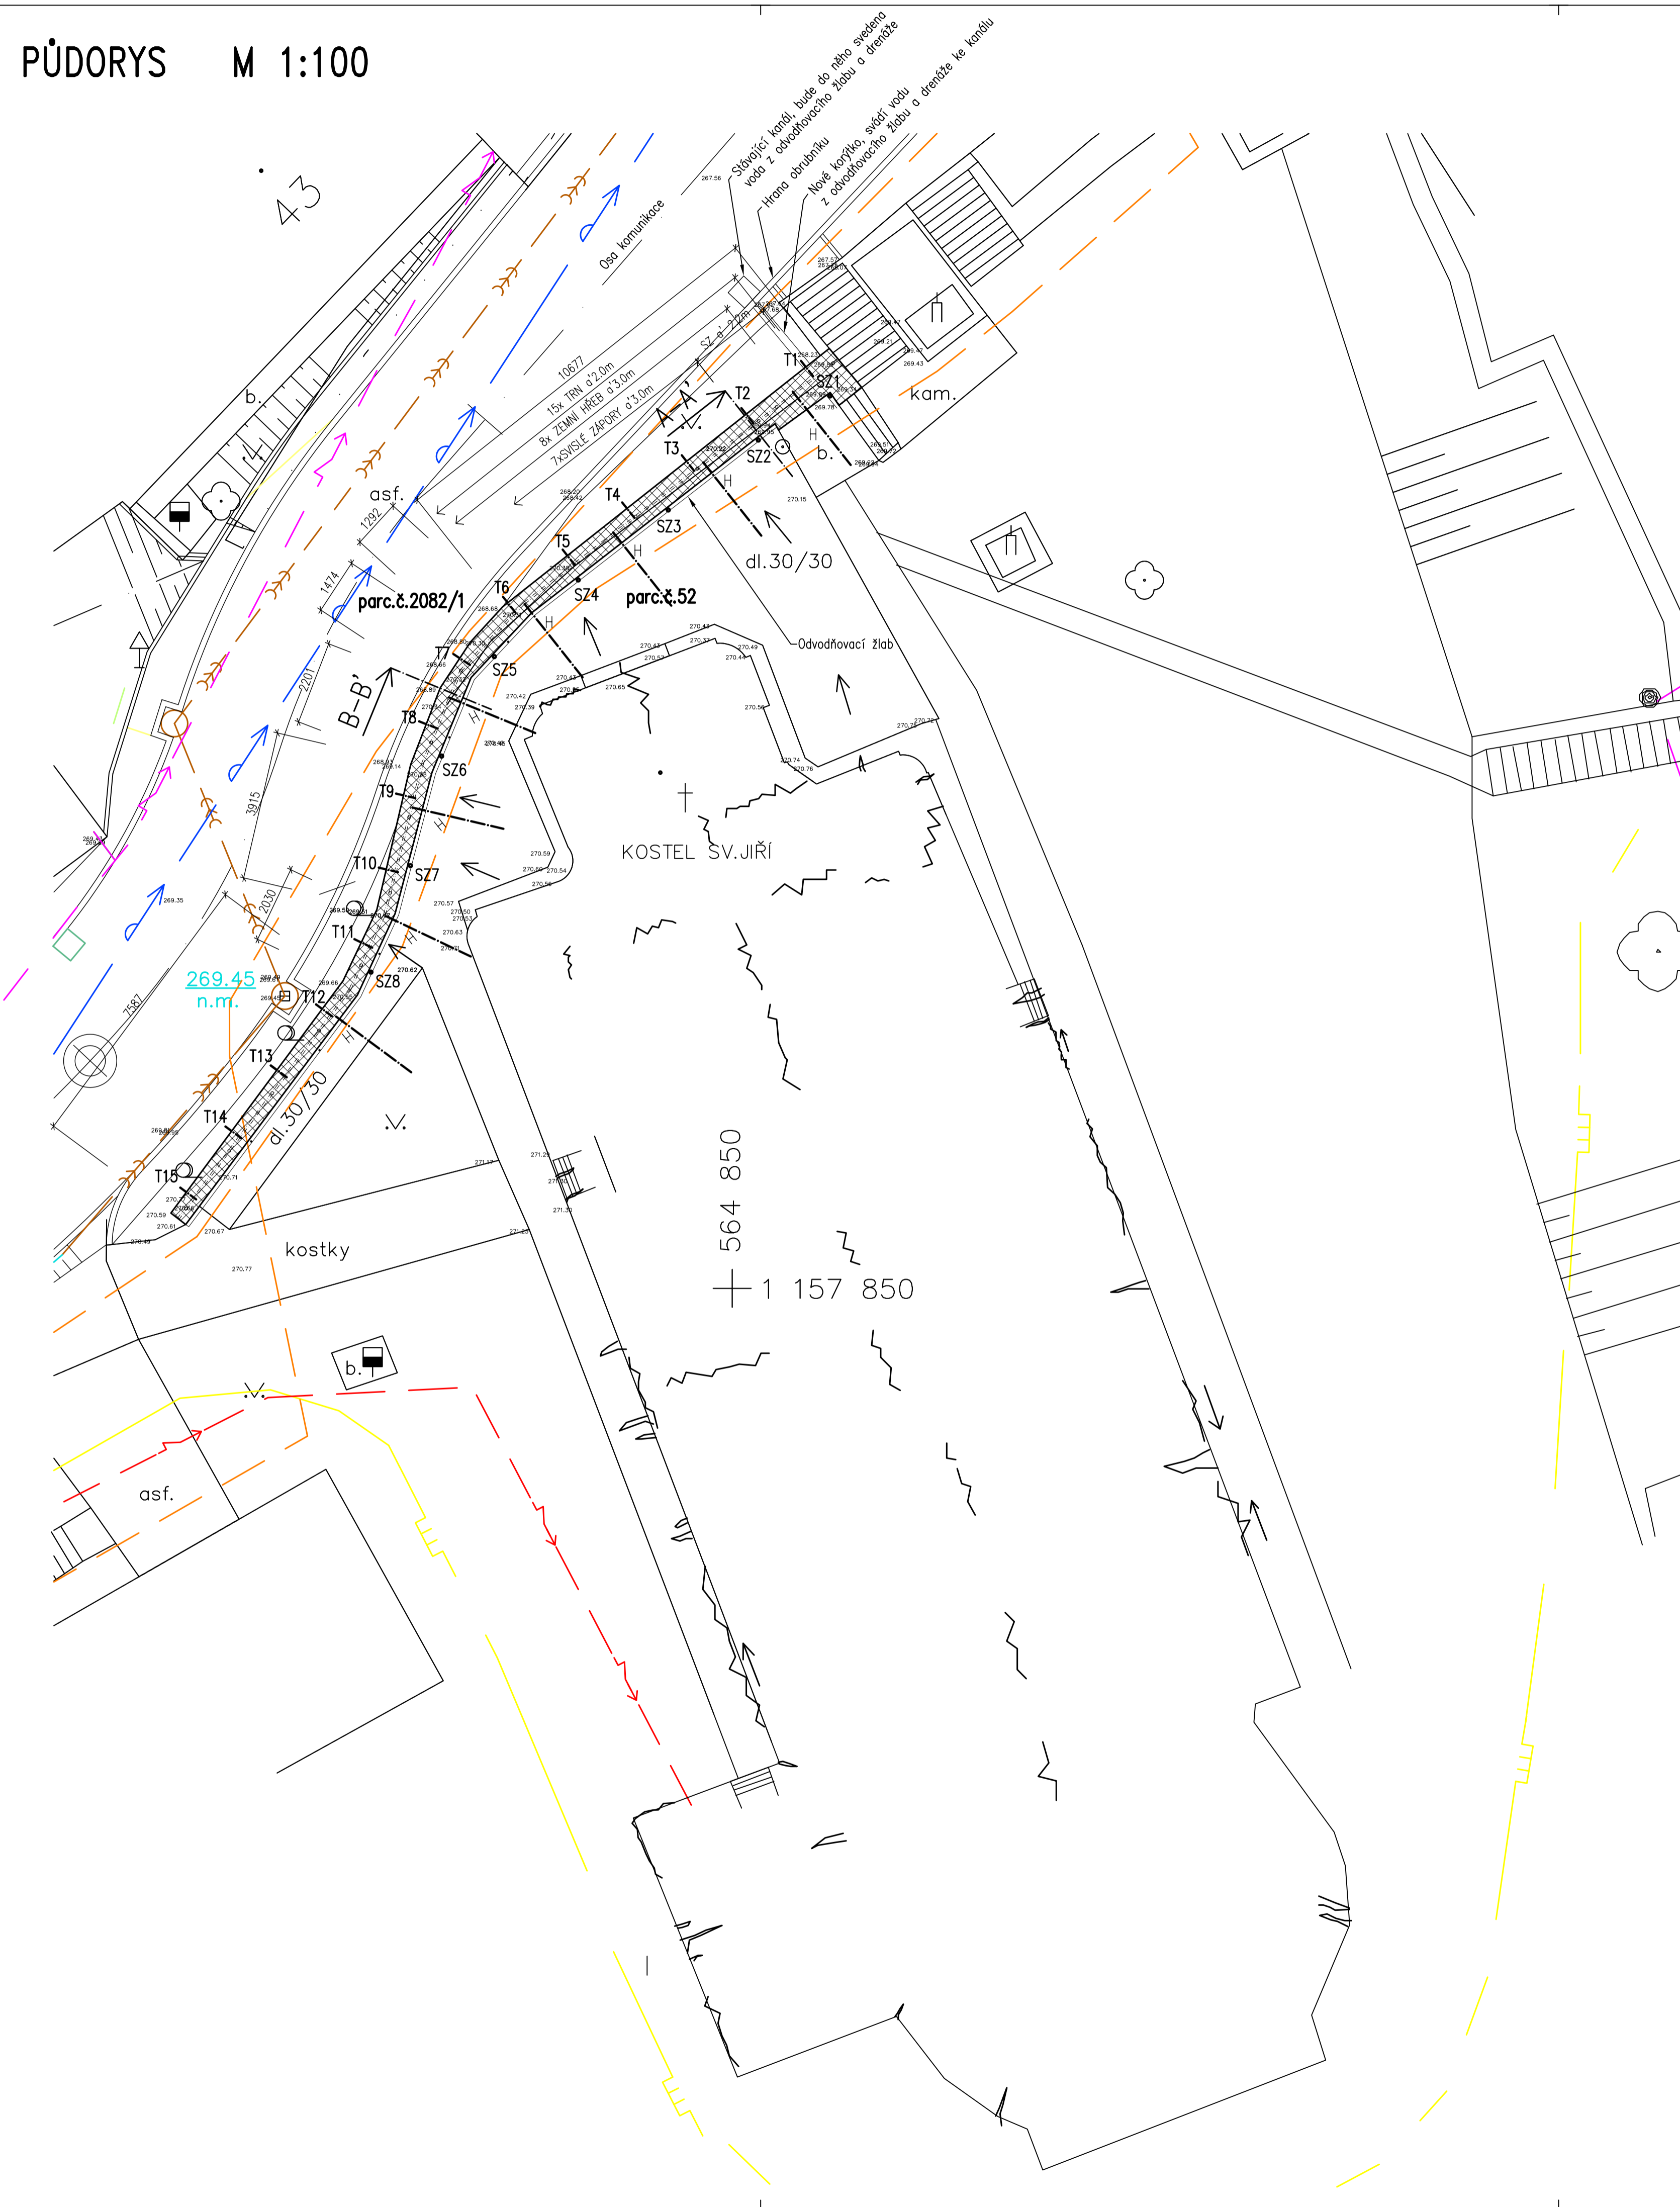

VÝKAZ VÝMĚR:

Délka stěny ... 29.50 bm.
 Délka dolního ŽB věnce (viz.pohled nový stav), C 25/30 XC2 XD2 XF2 ... 29.50 bm.
 Počet trnů T1-T15 zakotvených v ŽB převážce d'2.0m ... 15 ks.
 Délka horního ŽB věnce (viz.pohled nový stav), C 25/30 XC2 XD2 XF2 ... 22.70 bm.
 Počet zemních hřebů H zakotvených v ŽB věnci d'3.0m ... 8 ks.
 Počet svislých zápor SZ1-SZ8 d'3.0m ... 8 ks.
 Délka ŽB hlavy (viz.pohled nový stav), C 25/30 XC2 XD2 XF2 ... 29.50 bm.

LEGENDA:

- Opěrná stěna určená k sanaci
- Zemní hřeb d'3.0m
- Trny d'2.0m
- Svislé záporny d'3.0m
- Naznačení spádování chodníku směrem do odvodňovacího žlabu
- Kabel NN podzemní
- Kabel NN nadzemní
- Vodovod
- Plynovod STL
- Telefonie O2
- Kanalizace

ZODP. PROJ. PROJEKTANT	Ing. M. Špička Ing. M. Špička	 PROJIMA projekt s.r.o. Hrubáhořská 4, 602 01, Brno IČ: 25275701, DIČ: CZ25275701, Tel: 049 484 397 web: www.projimaprojekt.cz	
Objednatel	Obec Prusy - Boškovky, Moravské Prusy 440, 688 01, Vytkov, IČ: 00292222		
STAVBA	MÍSTO STAVBY: Moravské Prusy	STUPEŇ	D.P.S.
REKONSTRUKCE HAVÁRIE KAMENNÉ STĚNY PODĚL KOMUNIKACE III/04712 A KOSTELA - PROJEKTOVÁ DOKUMENTACE		FORMÁT	6 A4
		DATUM	05/2011
		Č. AKCE	050-2011
		MĚŘÍTKO	1:100
PŮDORYS		ČÍSLO PŘÍLOHY	F.1.2.3